
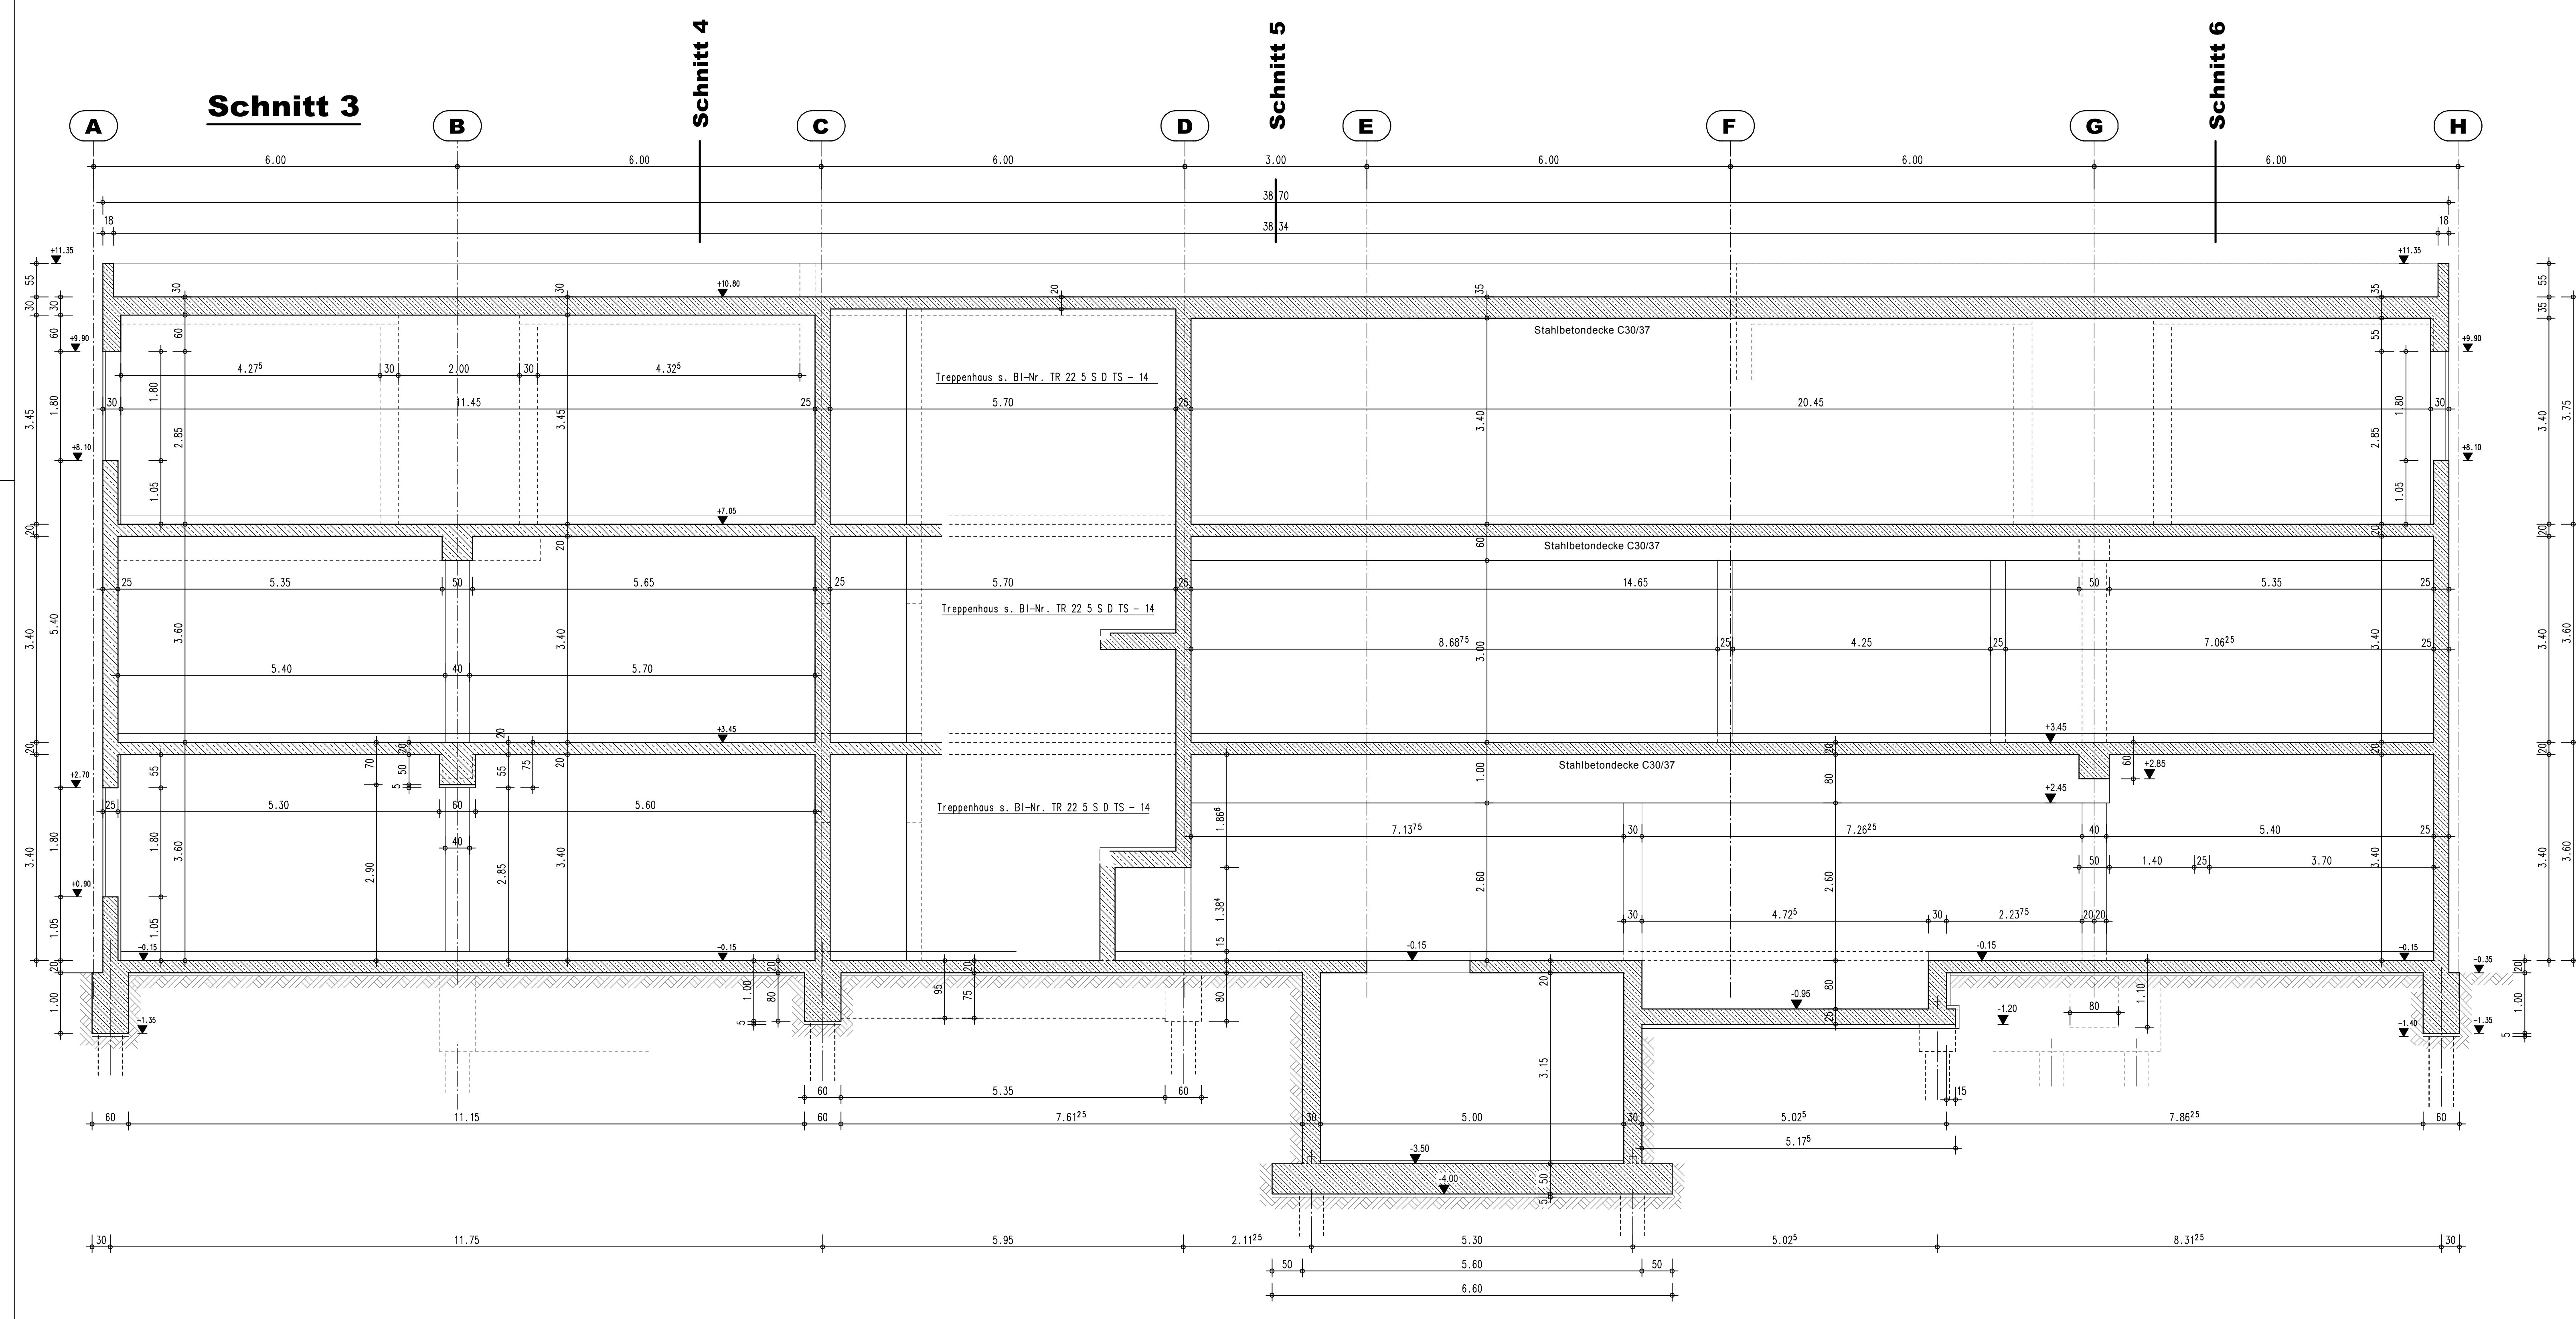
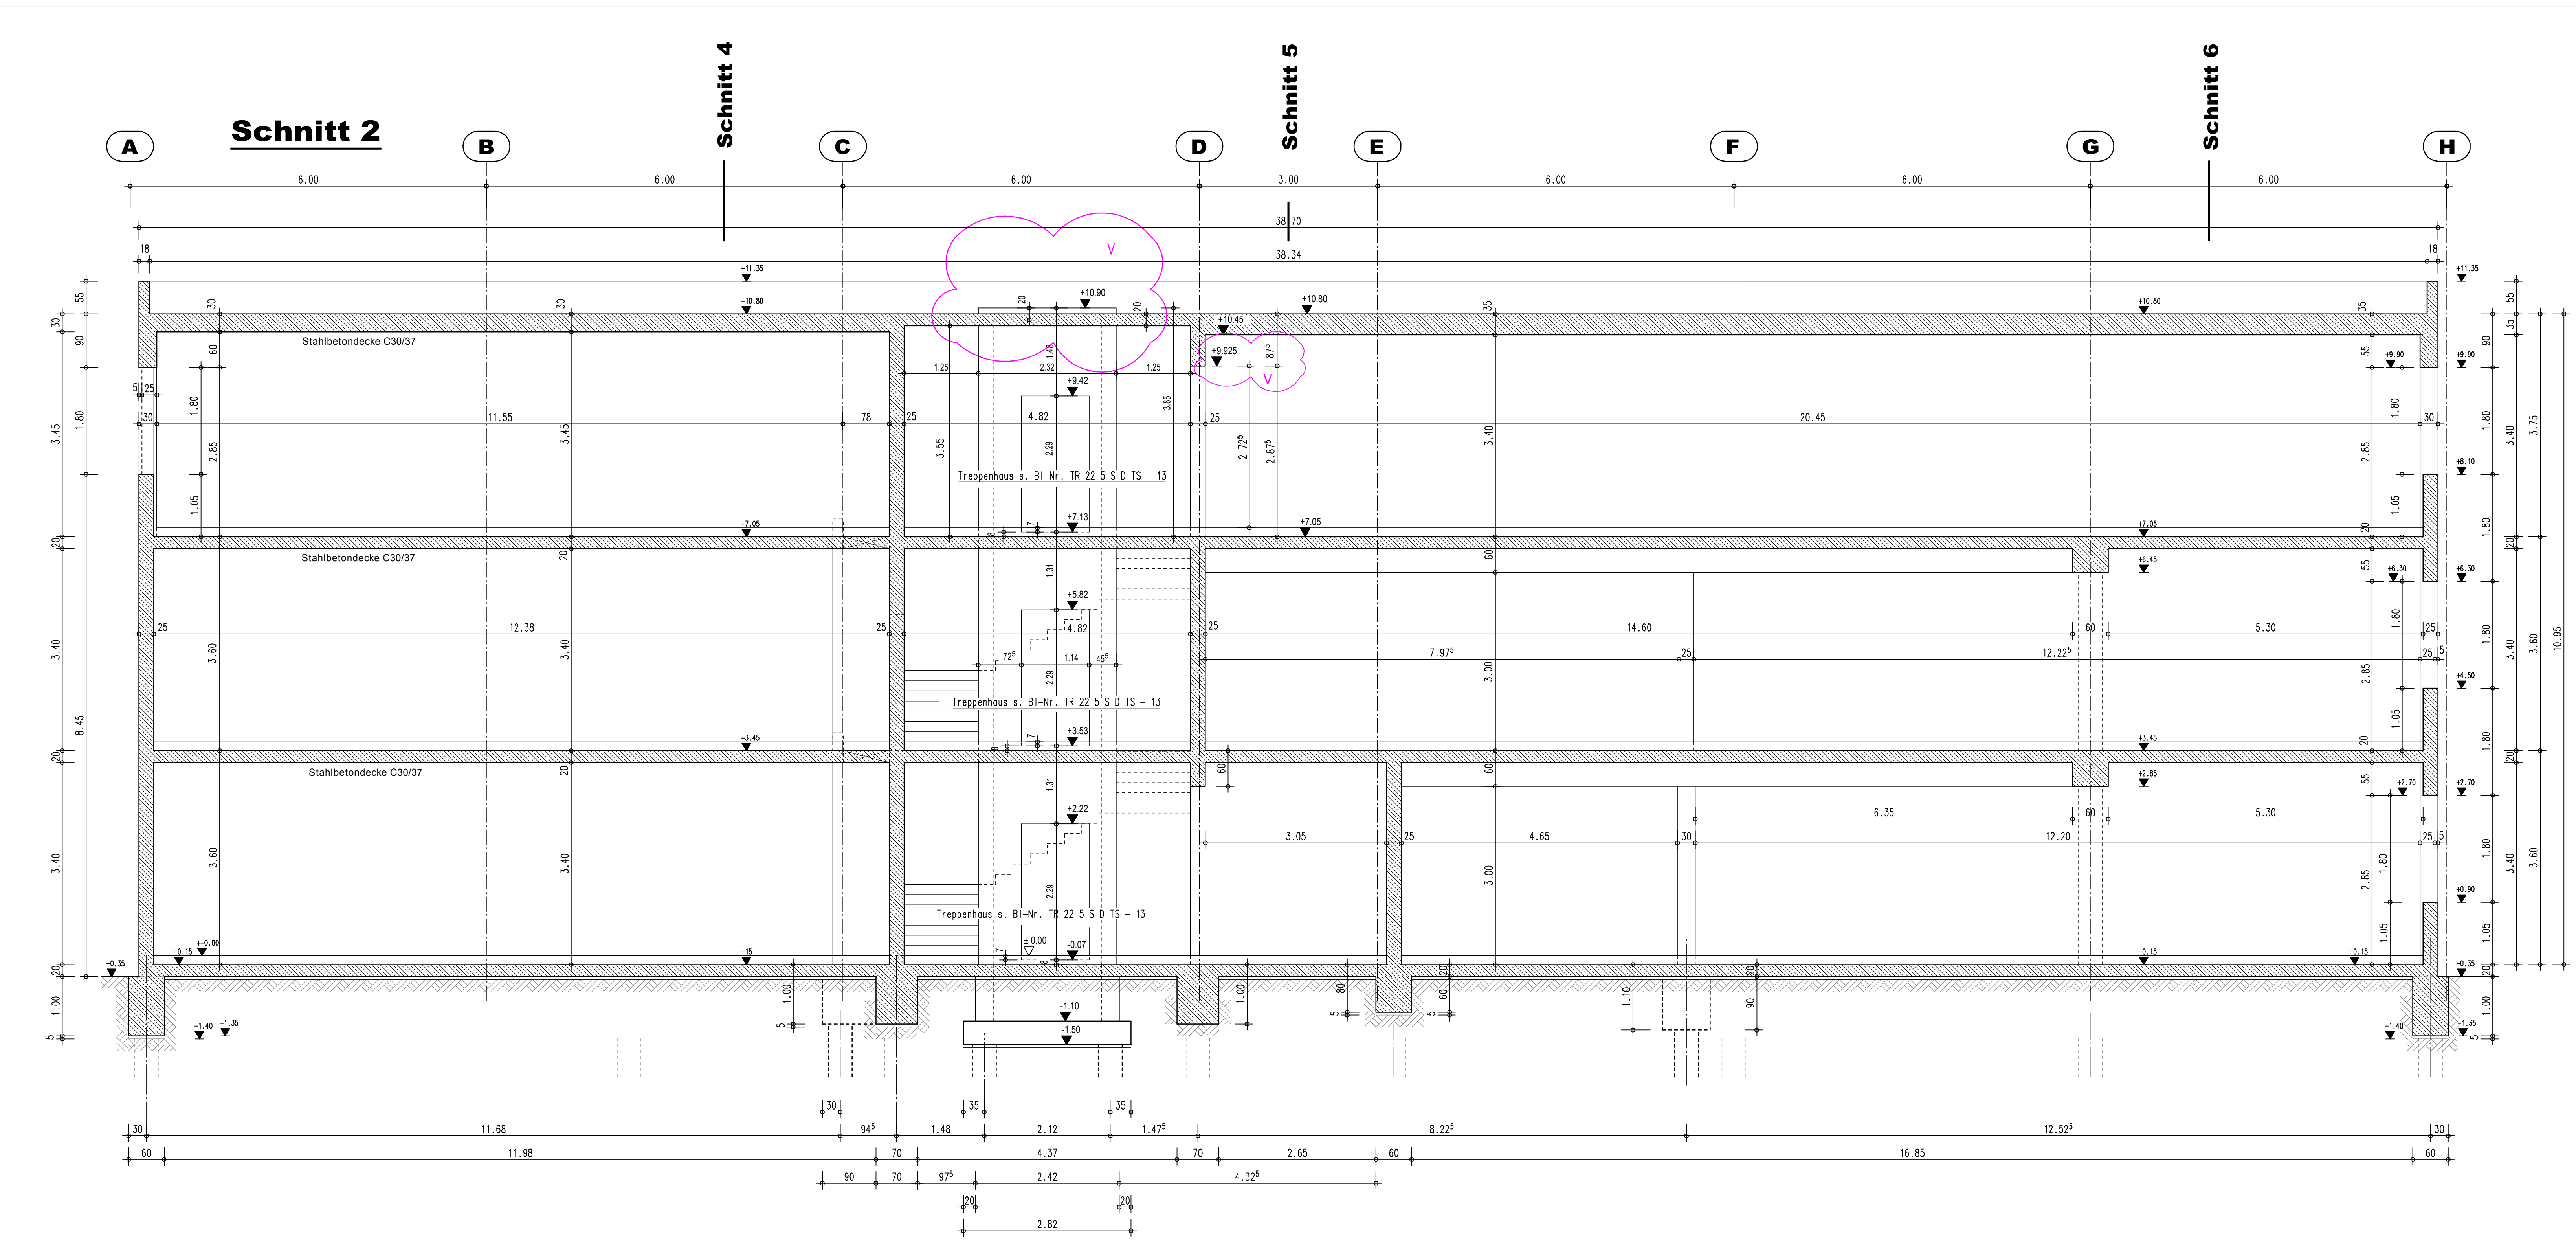


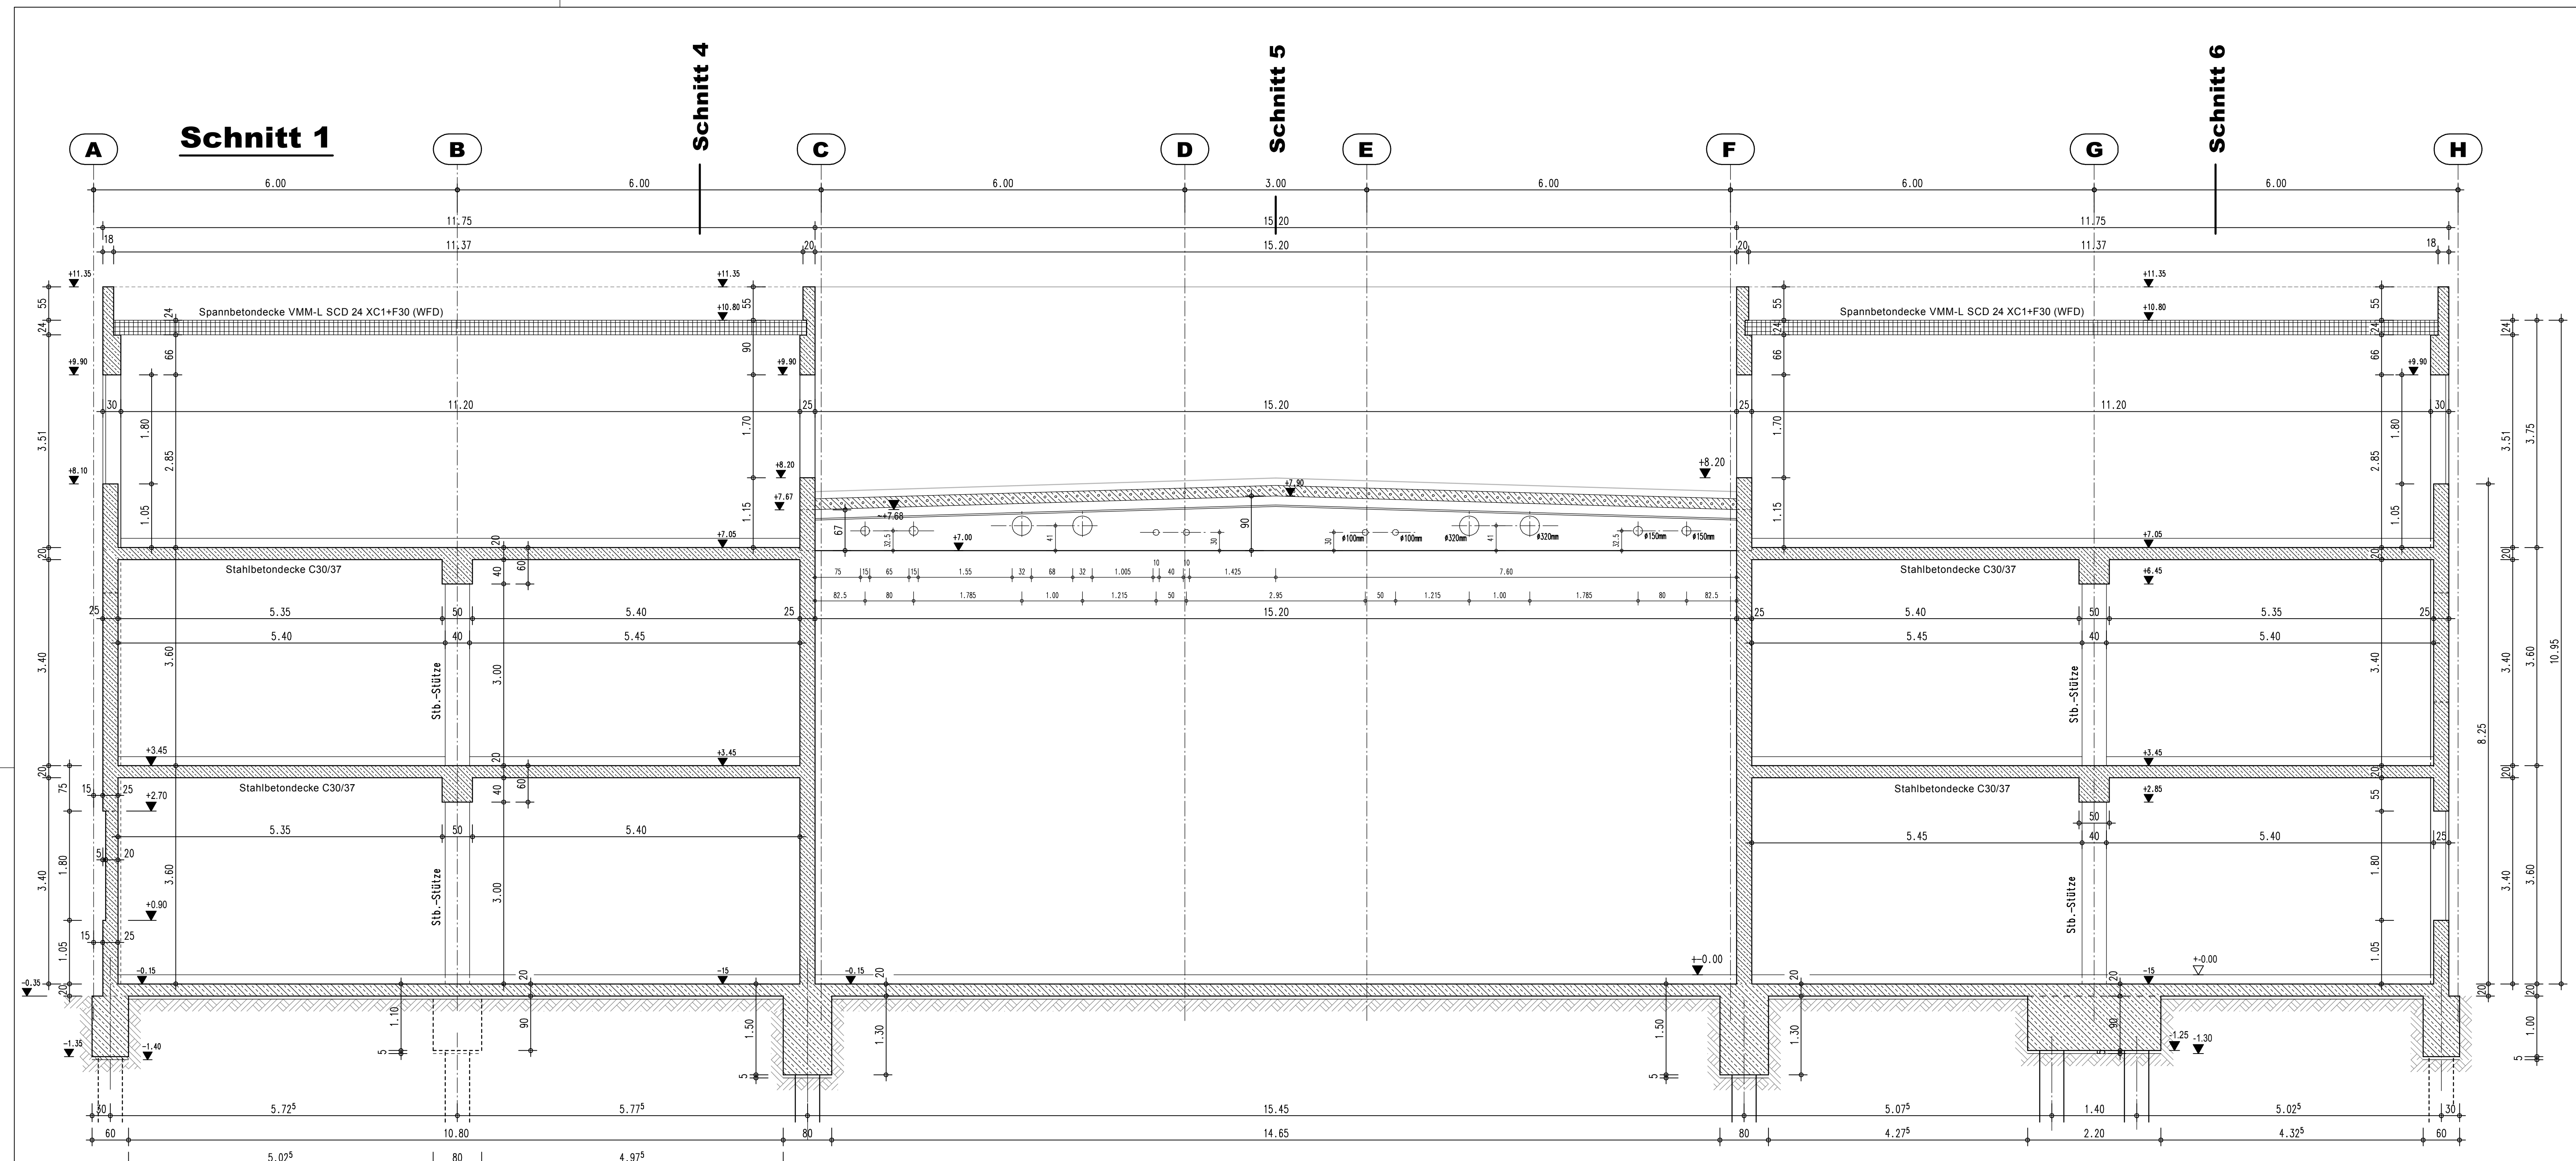

ACHTUNG! Stahlbetonbalken nicht vorbetonieren!