
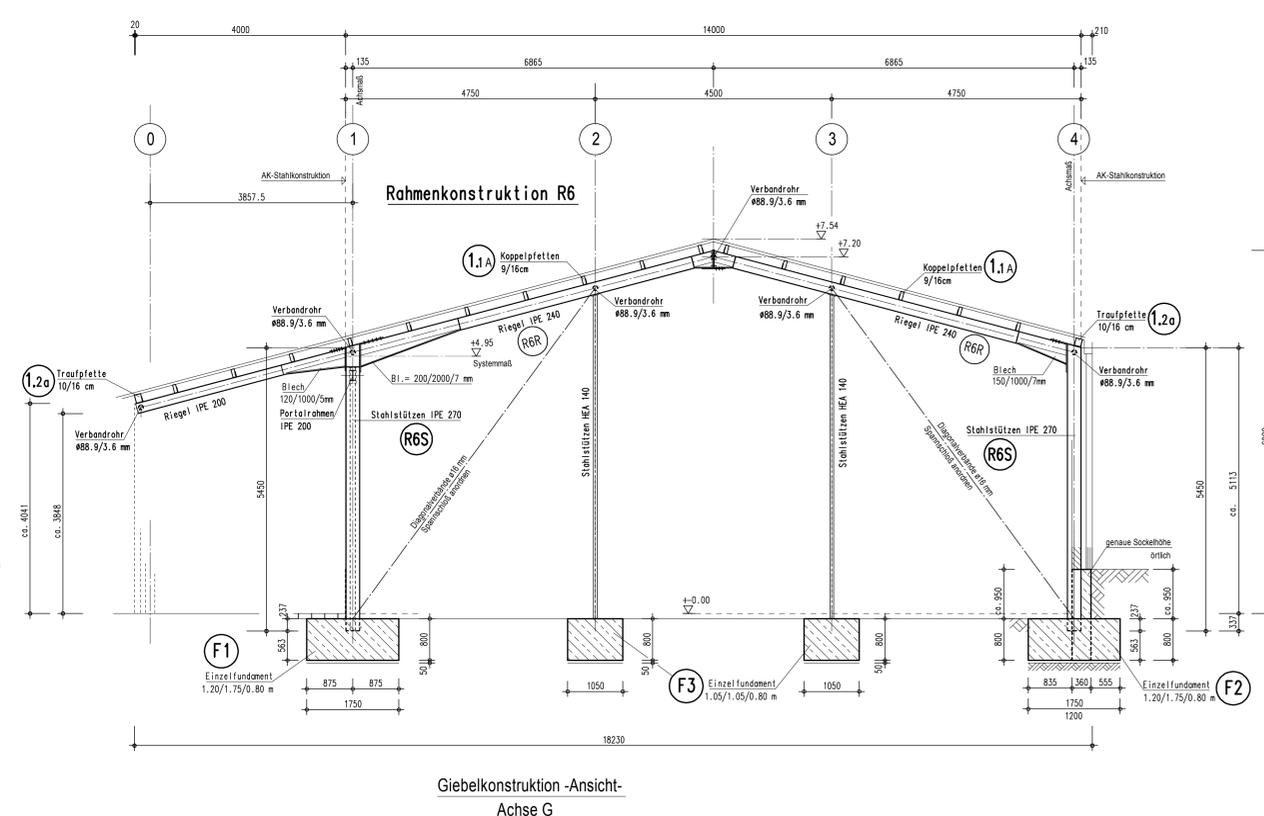
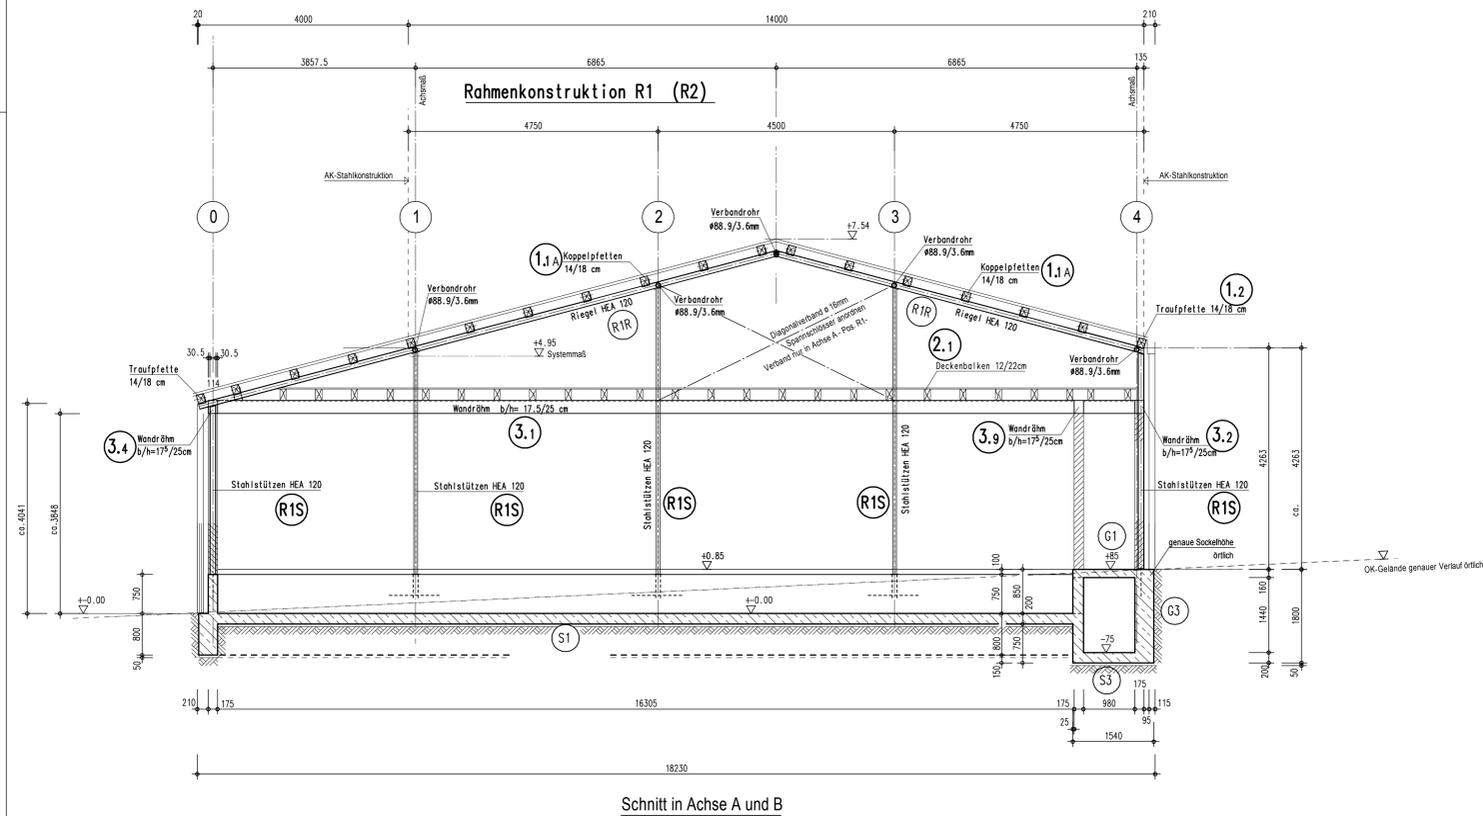


Wandverband zwischen Achse B und C

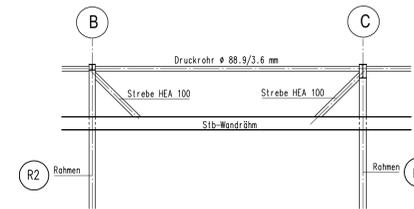

Schnitt in Achse A und B

Giebelkonstruktion -Ansicht- Achse G